
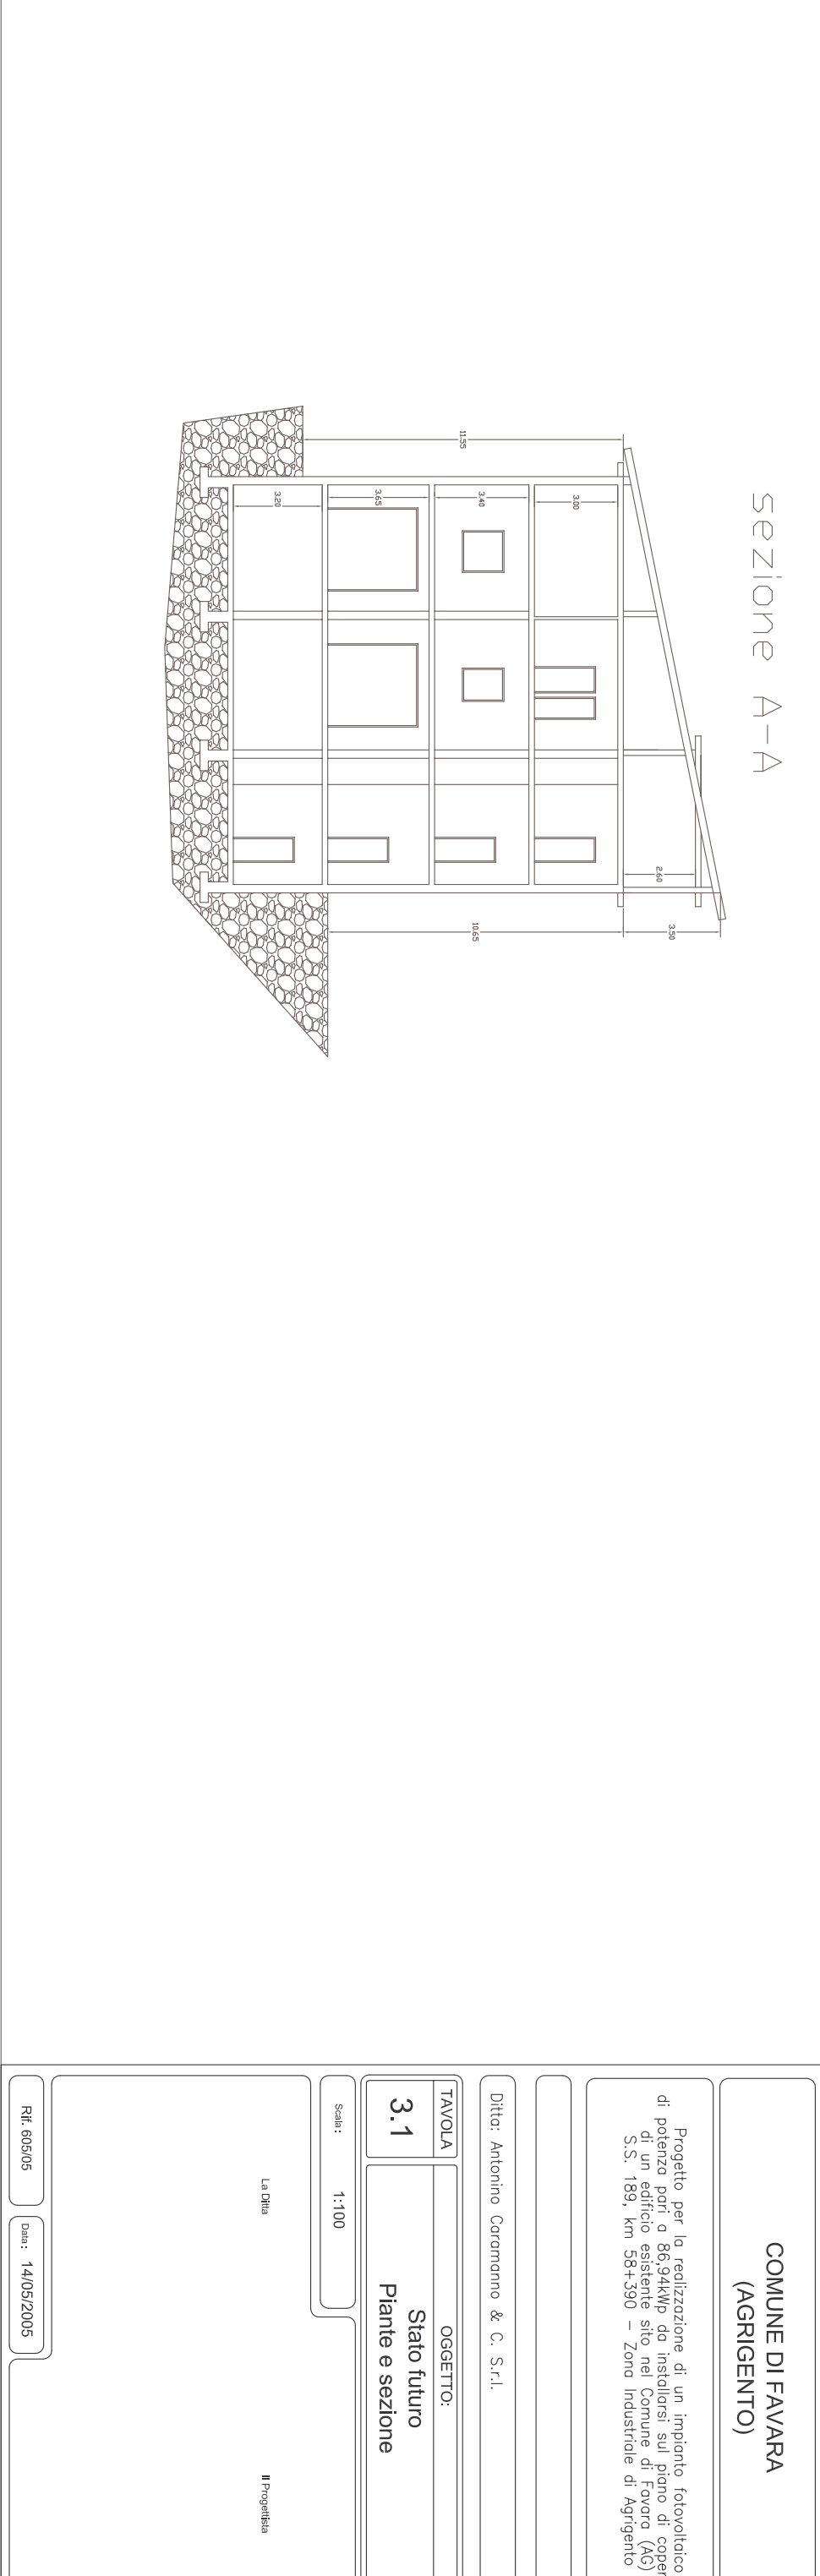
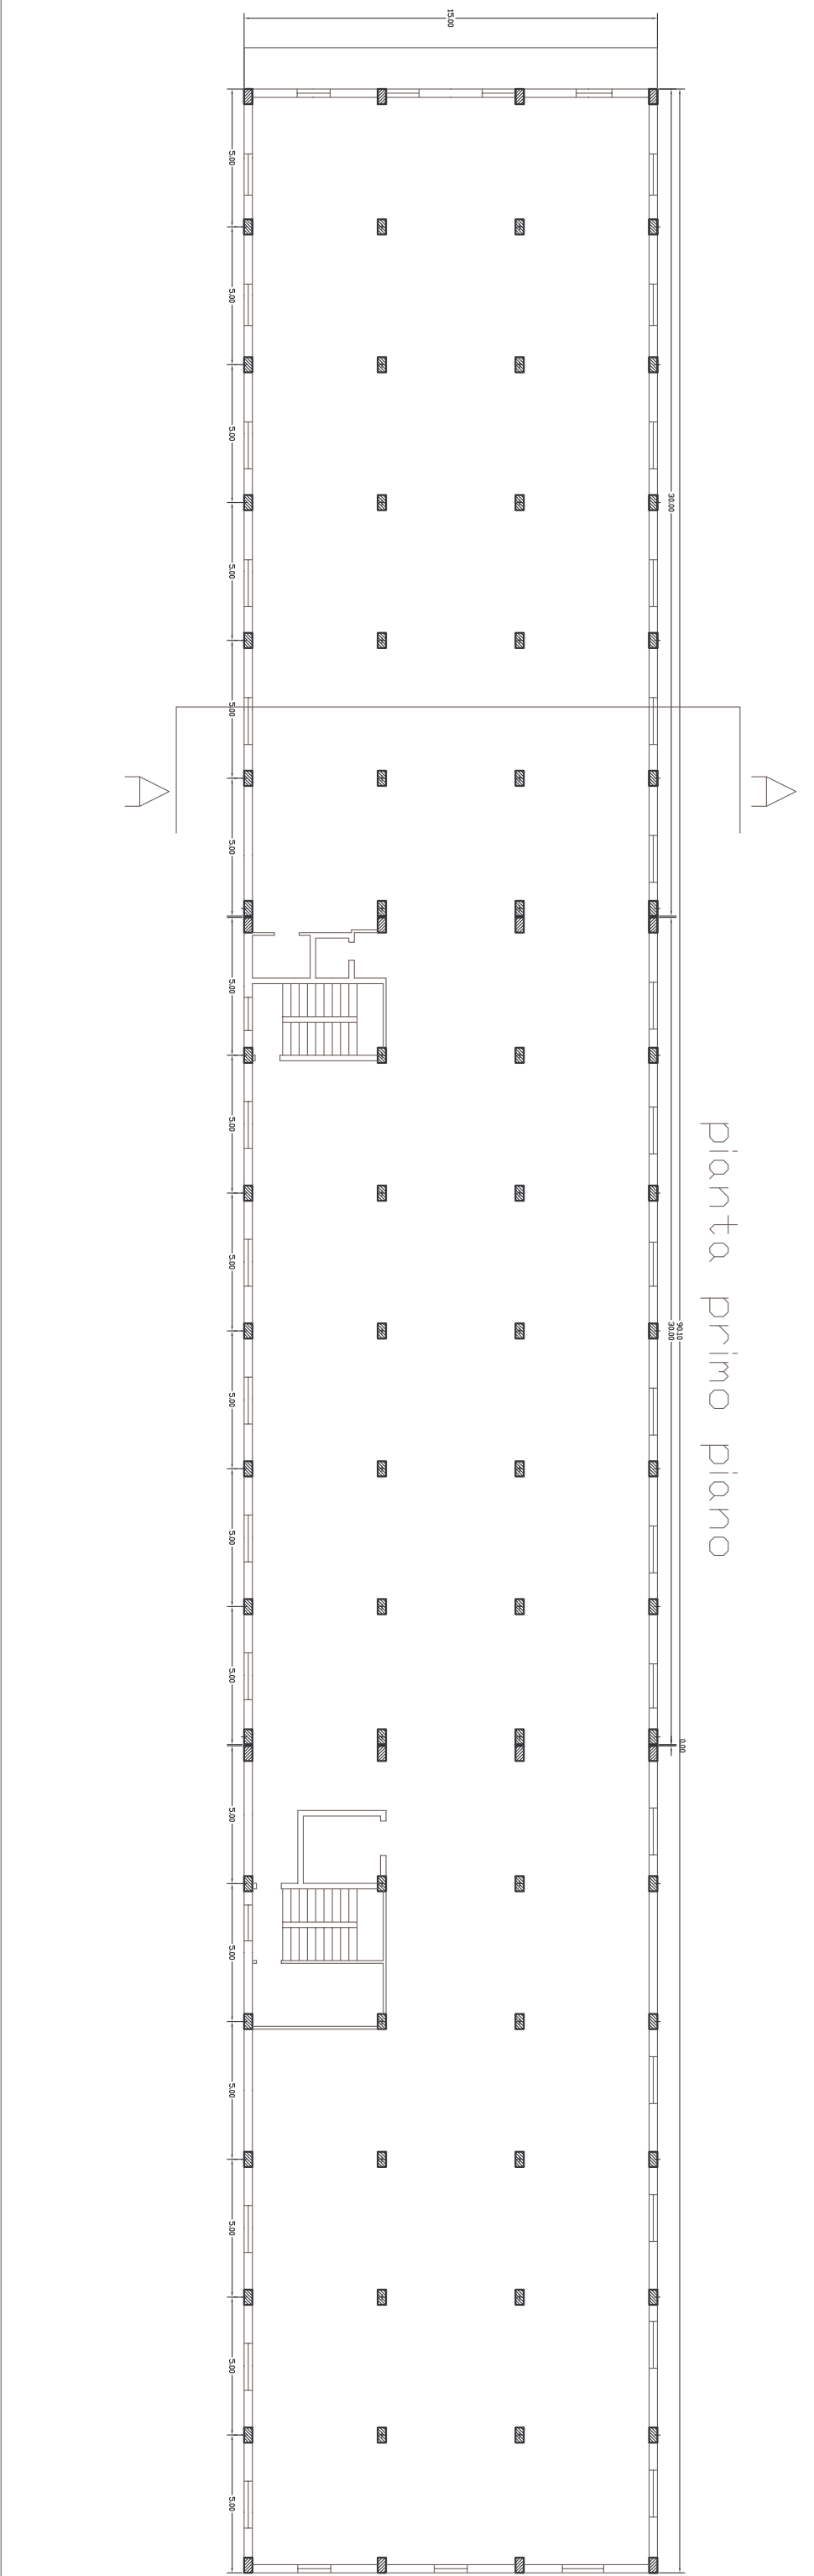
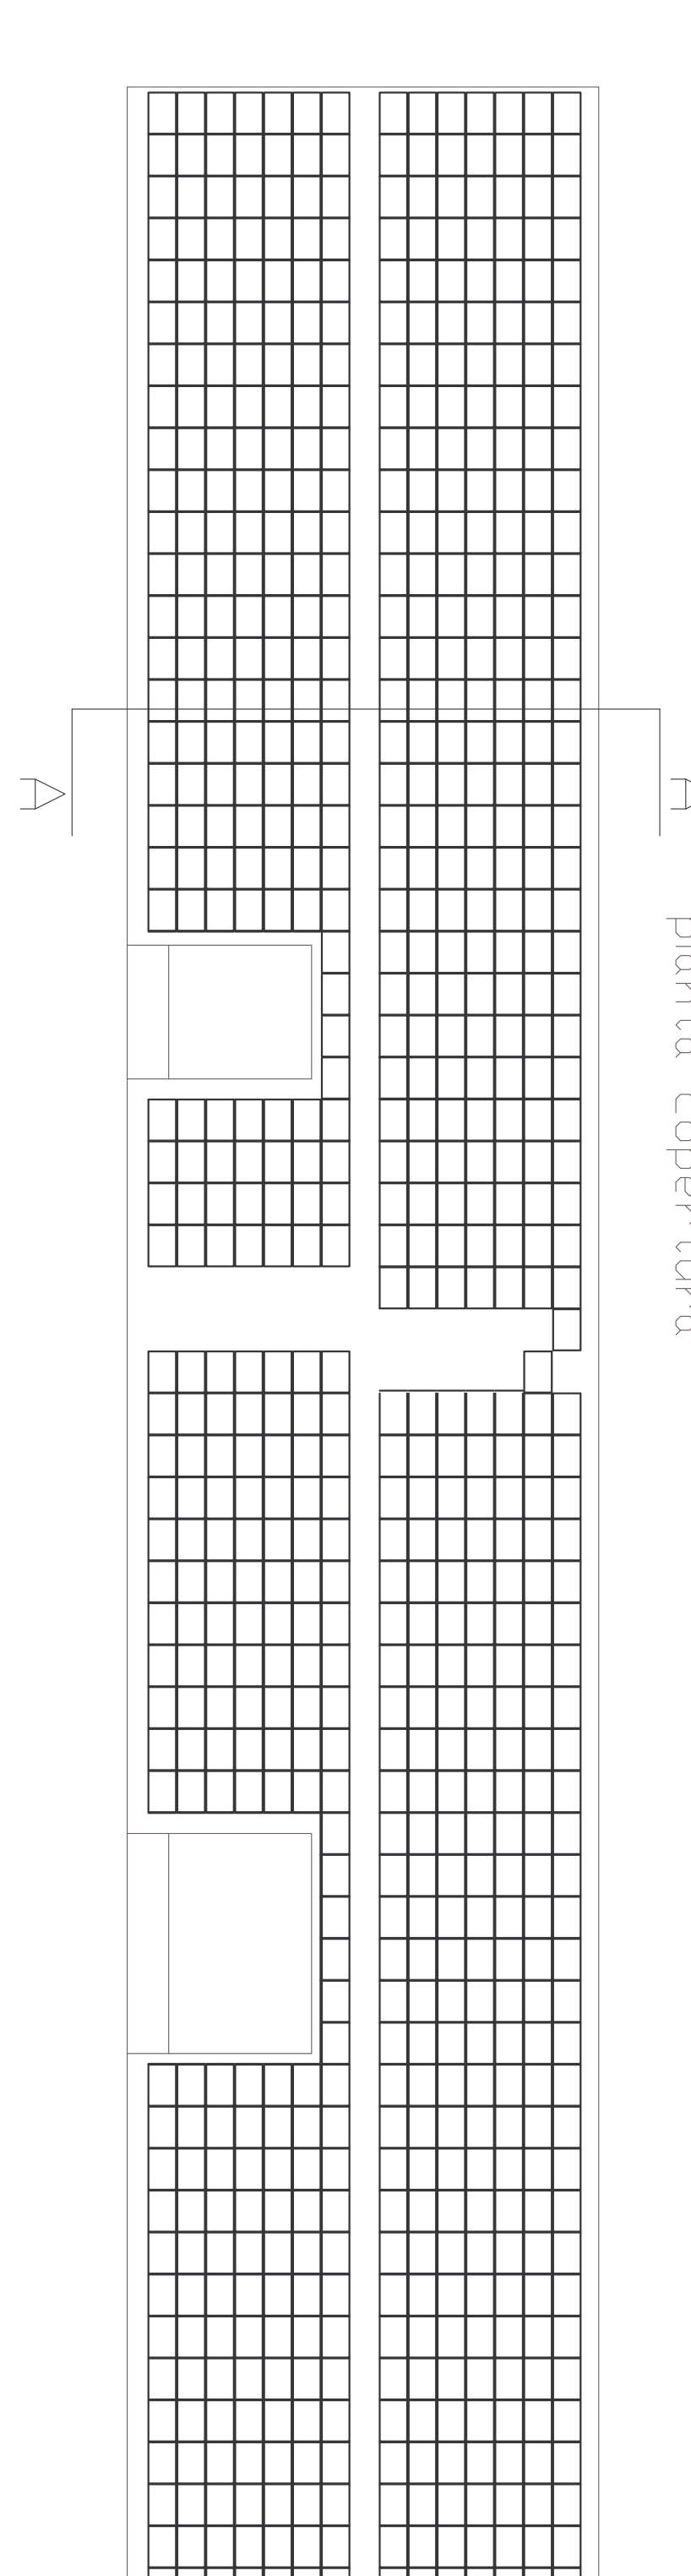
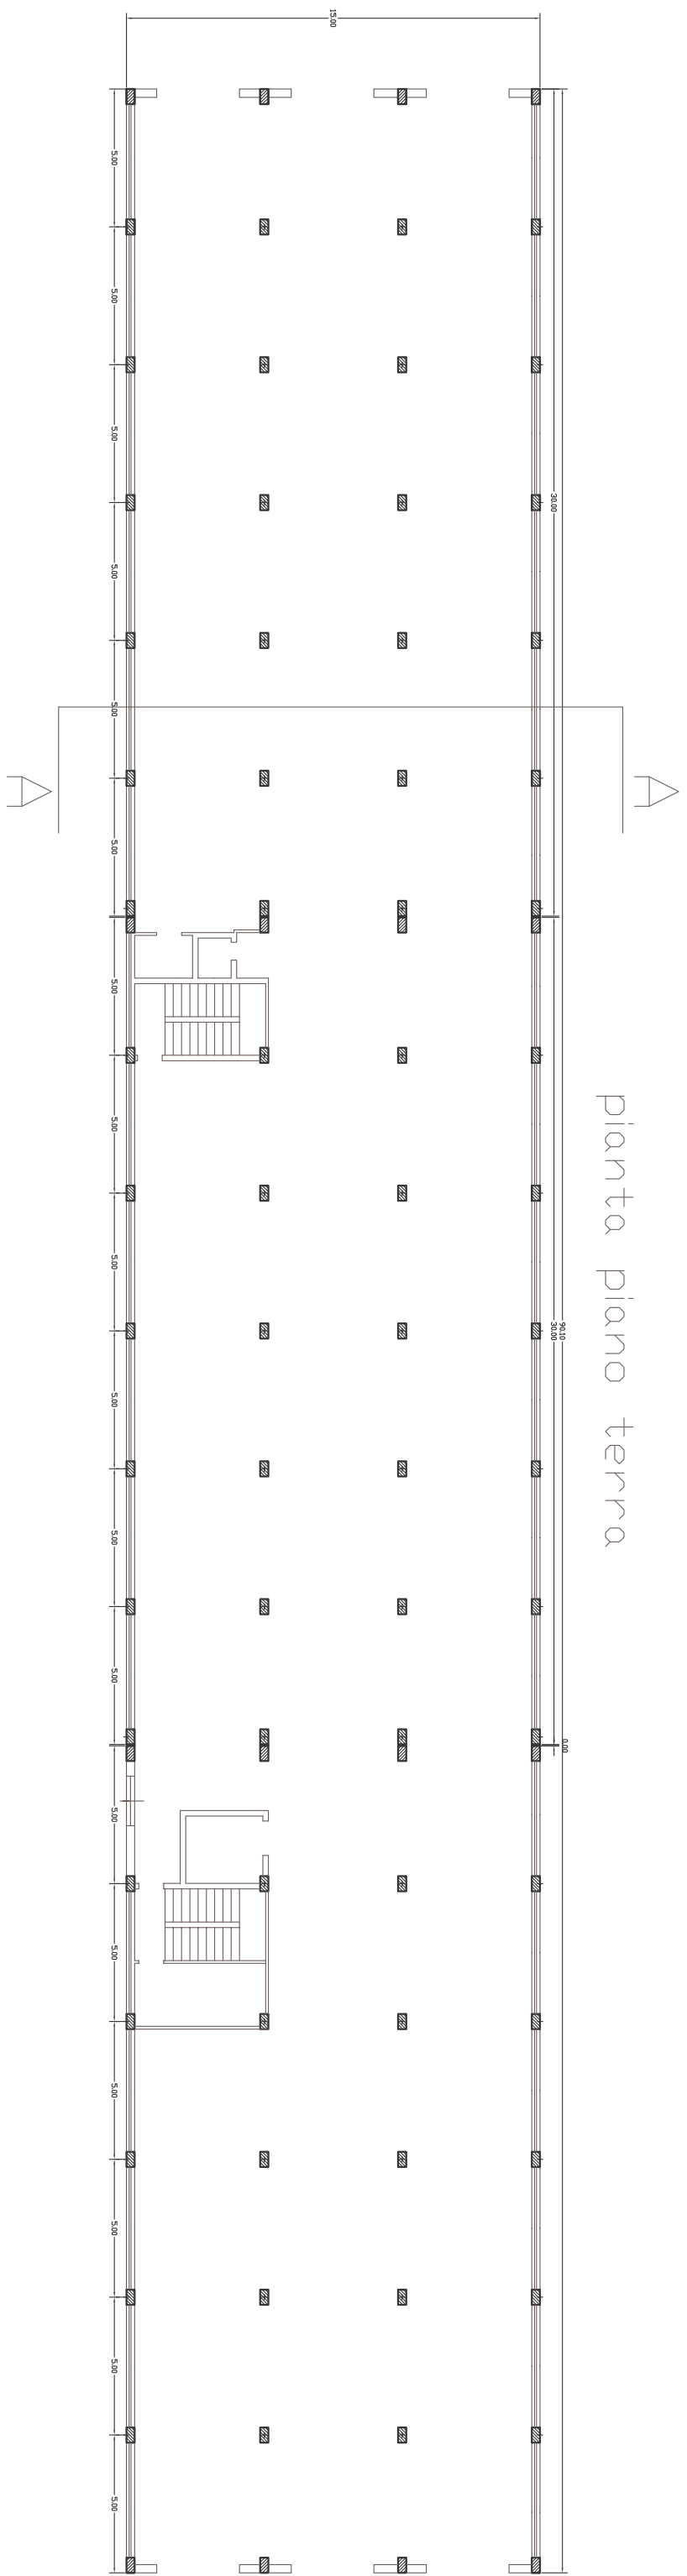
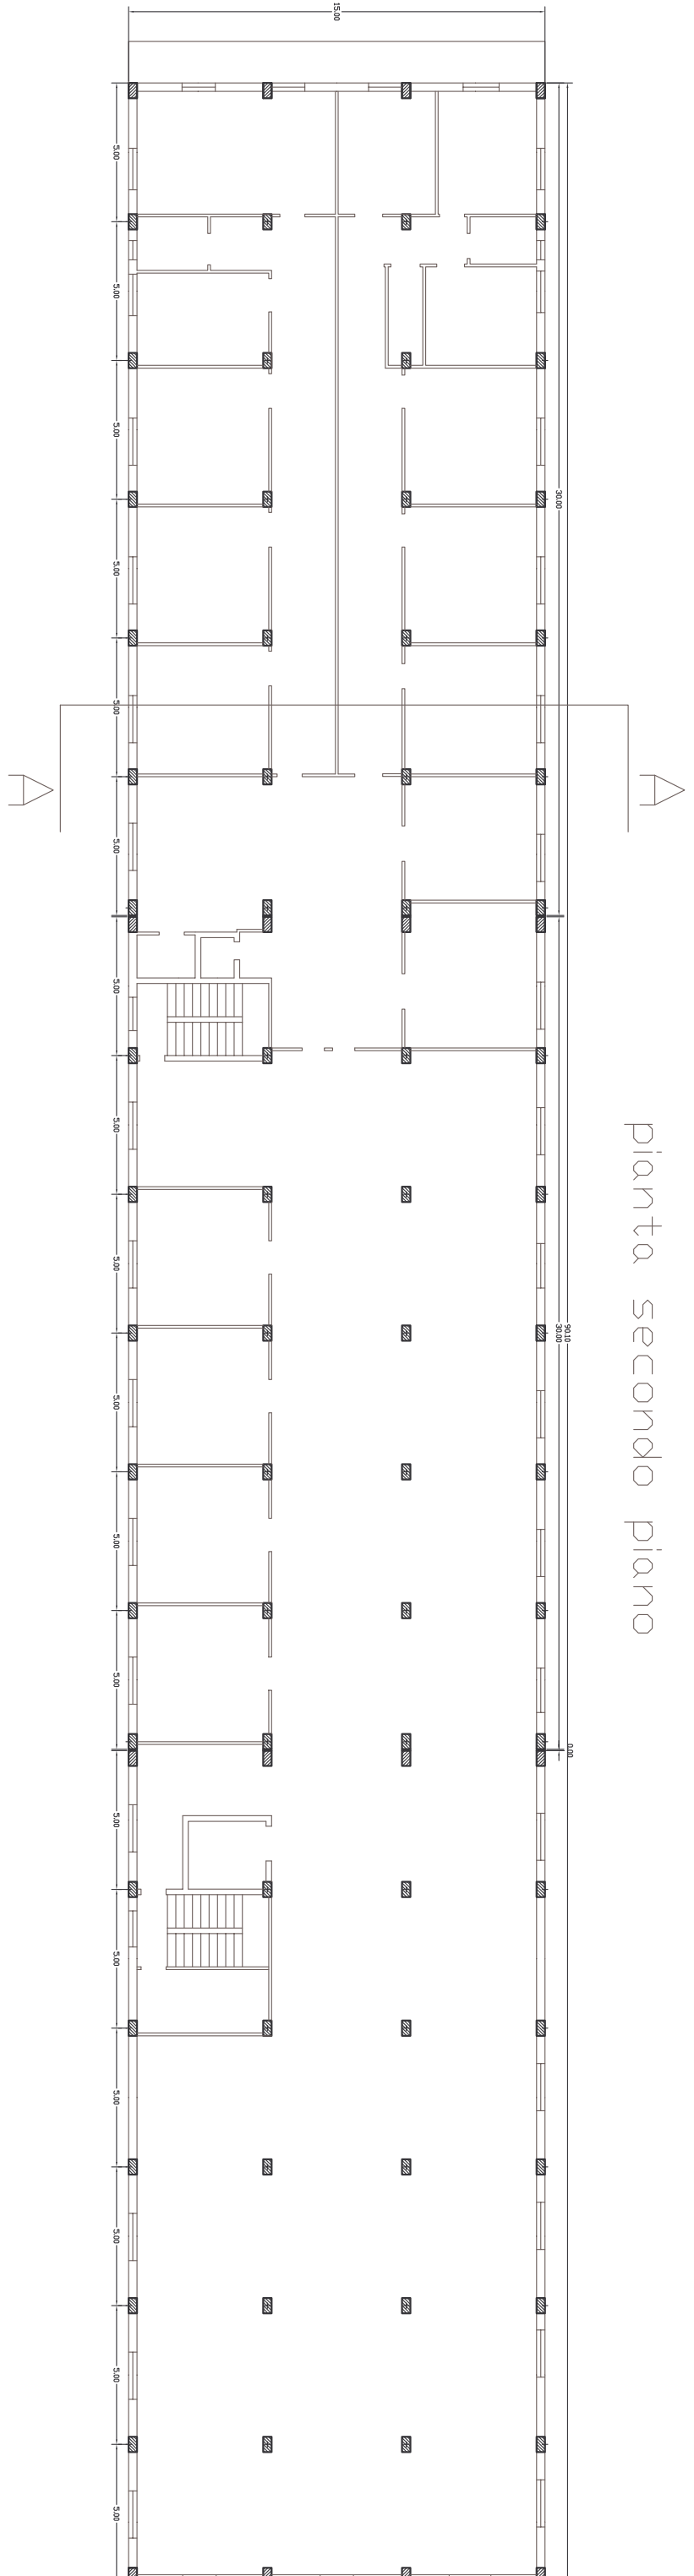


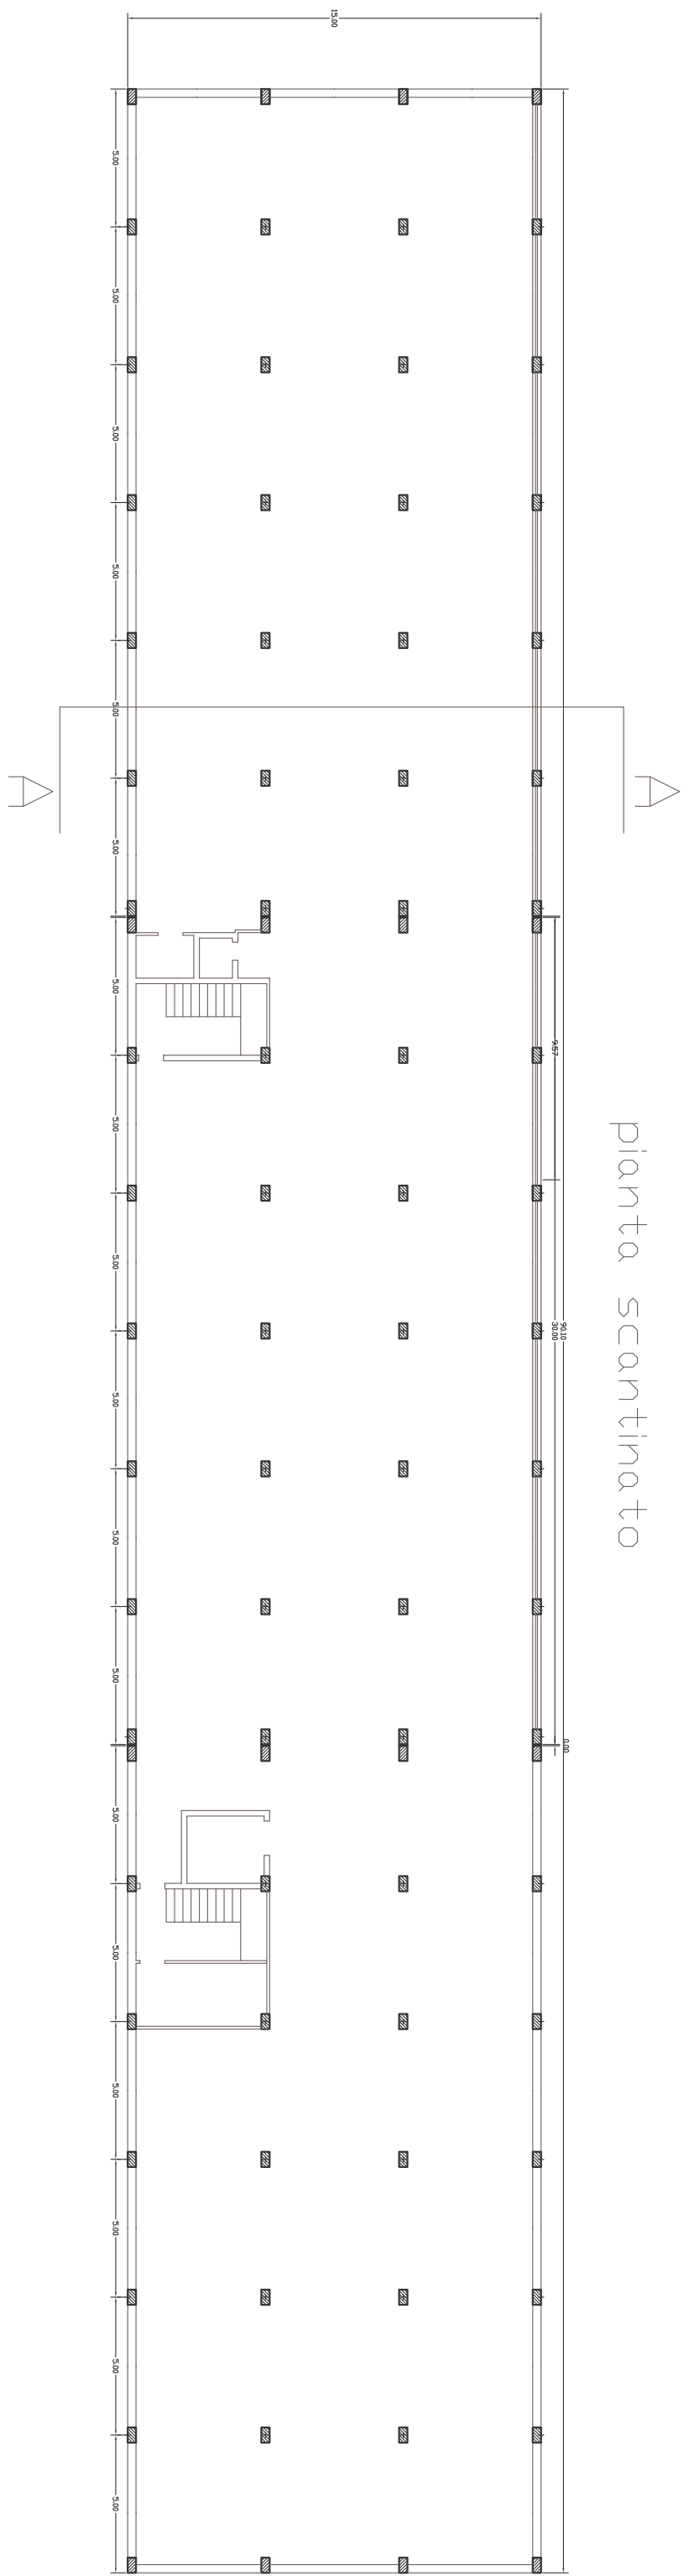

COMUNE DI FAVARA (AGRIGENTO)	
Progetto per la realizzazione di un impianto fotovoltaico di potenza pari a 8634kW da installare sul piano di copertura S.S. 189, km 58+390 - "Zona Industriale di Agrigento"	
Ditta: Antonio Garofano & C. S.r.l.	
TAVOLA 3.1 Stato futuro Piane e sezione	
Scala: 1:100	Disegnata
RF 60/05	Cott.: 14/05/2005