STUDIO DI PROGETTAZIONE ED URBANISTICA
Via Cavour n. 32 - 92019 Sciacca (AG) - Tel. 0925 21 000 - Fax 0925 21 000

COMUNE DI SCIACCA

Provincia di Agrigento

Progetto per il cambio di destinazione d'uso funzionale relativo al fabbricato agricolo sito nella San Marco realizzato con concessione edilo n° 330/01 (pratt. 121/99)

(ex art. 23 L.R. 71/78 - art 4 L.R. 7/11 - art 94 L.R. 37/85)

LA DITTA
Mastacalco Vito _____

IL PROGETTISTA
arch. Vincenzo Sabella _____

Progetto architettonico - prospetti e sezioni - Scala 1:100 **Tav. 4**

Ordine degli Architetti della Provincia di Agrigento Dott. Arch. Vincenzo Sabella iscritto al n° 783 dell'Albo

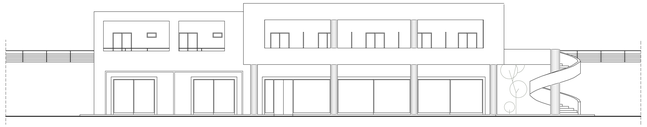

Prospetto principale

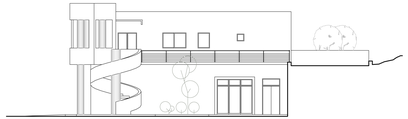

Prospetto laterale

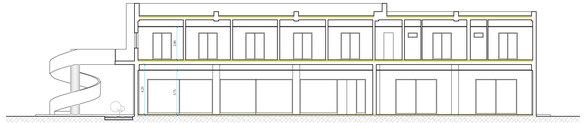

Sezione A-A

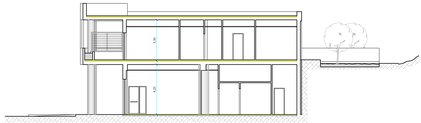

Sezione B-B