prospetto sud

prospetto ovest

prospetto nord

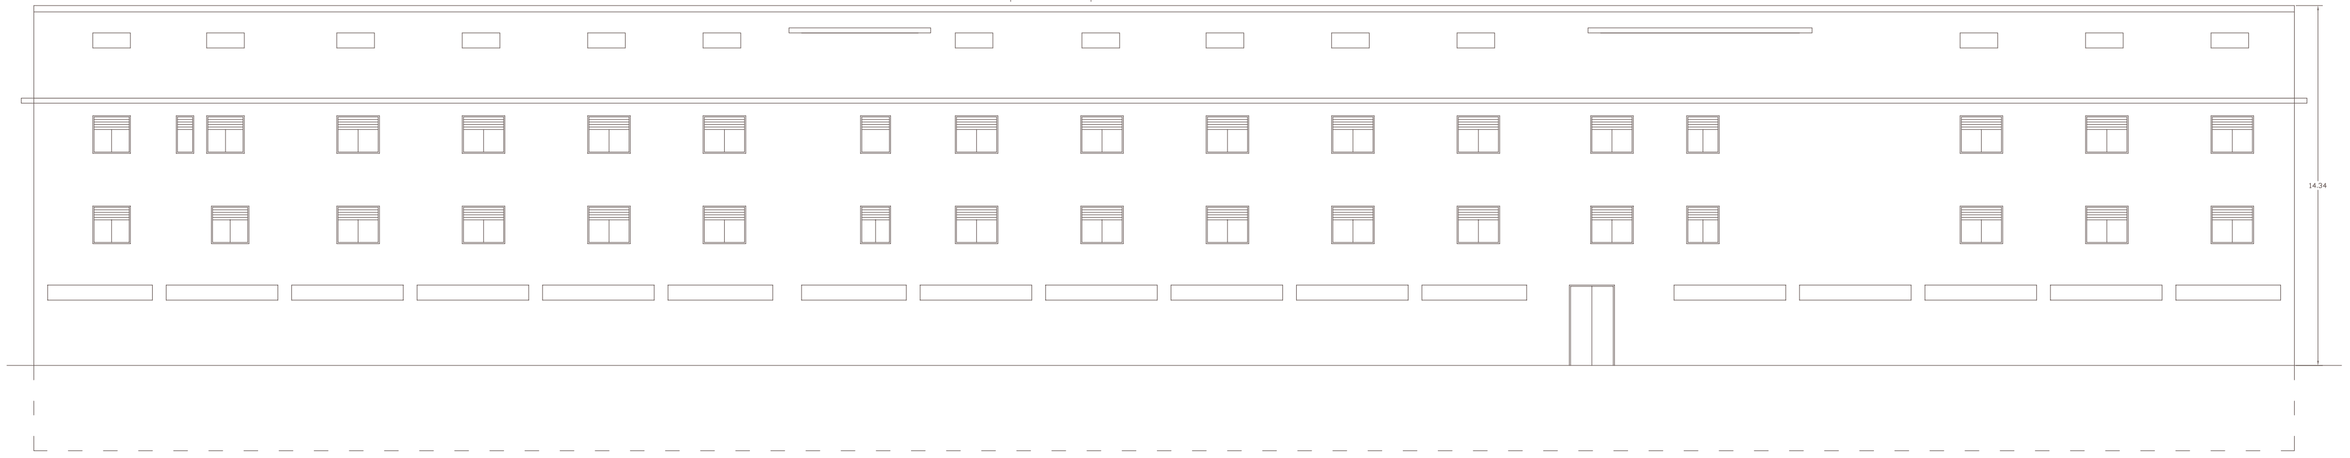

prospetto est

COMUNE DI FAVARA
(AGRIGENTO)

Progetto per la realizzazione di un impianto fotovoltaico di potenza pari a 86,94kWp da installarsi sul piano di copertura di un edificio esistente sito nel Comune di Favara (AG) S.S. 189, km 58+390 – Zona Industriale di Agrigento

Ditta: Antonino Caramanno & C. S.r.l.

TAVOLA	OGGETTO:
3.2	Stato futuro Prospetti

Scala : 1:100

La Ditta

Il Progettista

Rif. 605/05

Data : 14/05/2005